


-  Punt simple elèctric
-  Punt simple sense elèctric
-  Punt simple amb elèctric
-  Punt doble amb elèctric
-  Rack secundari
-  Punt accés
-  Bridge
-  Rack principal

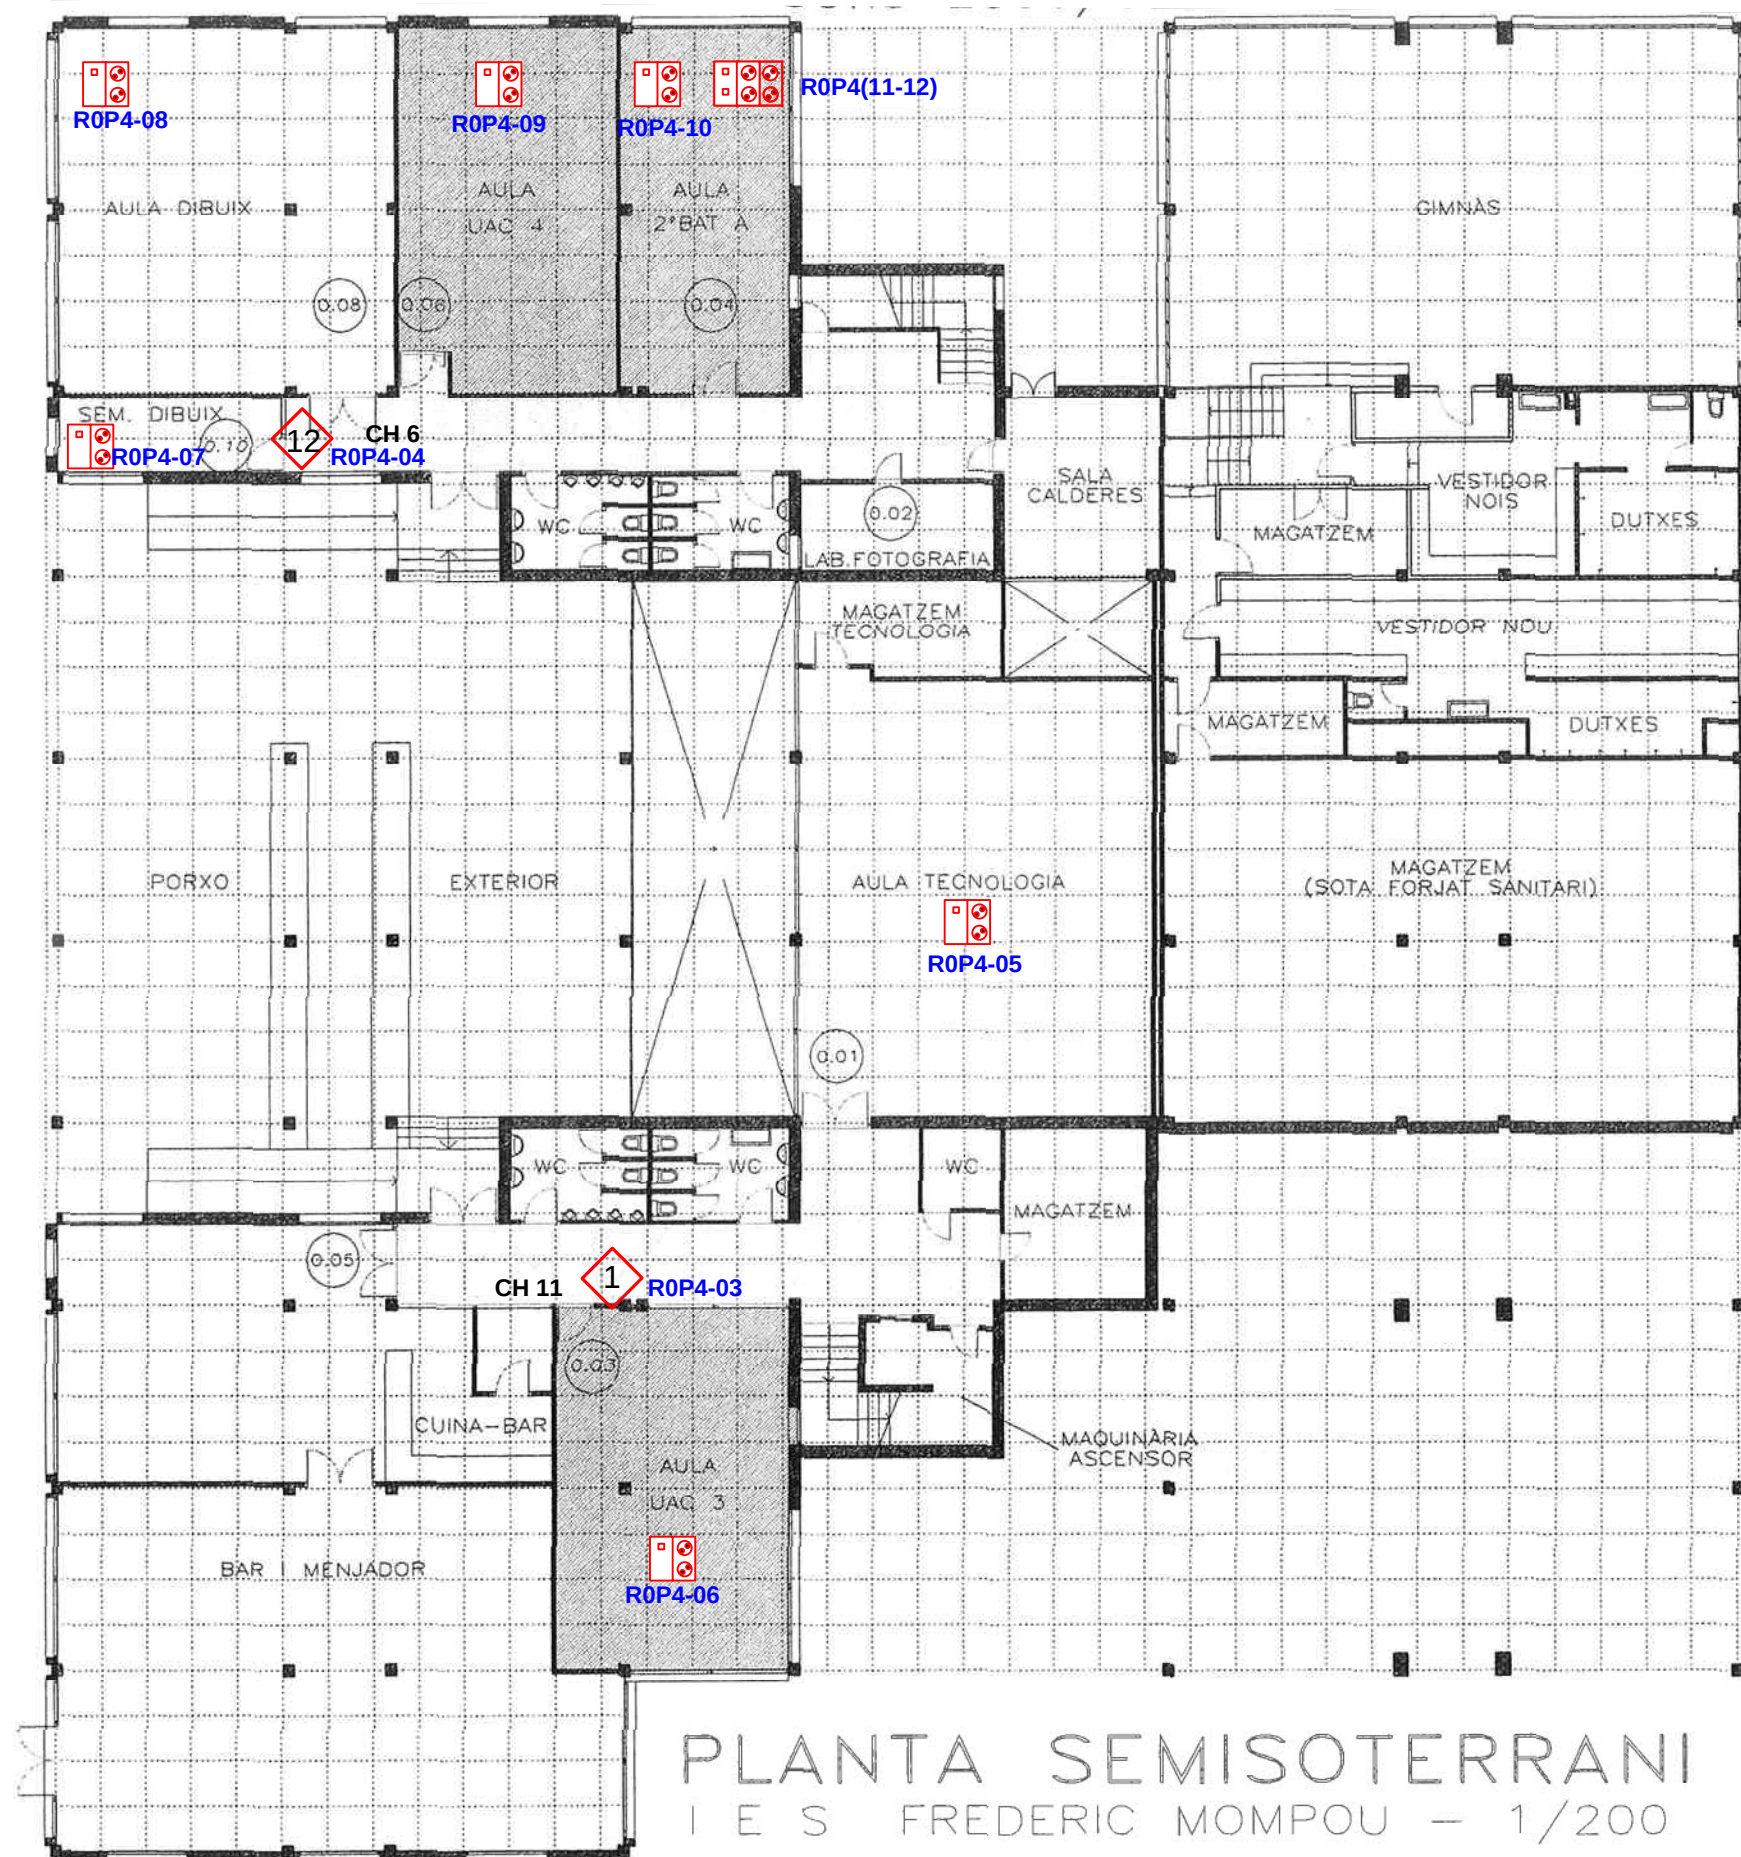

Centre IES Frederic Mompou

Distribució Semi Soterrani




Data: 03Juliol-07

Ver: 01

Projecte HEURA



-  Punt simple elèctric
-  Punt simple sense elèctric
-  Punt simple amb elèctric
-  Punt doble amb elèctric
-  Rack secundari
-  Punt accés
-  Bridge
-  Rack principal

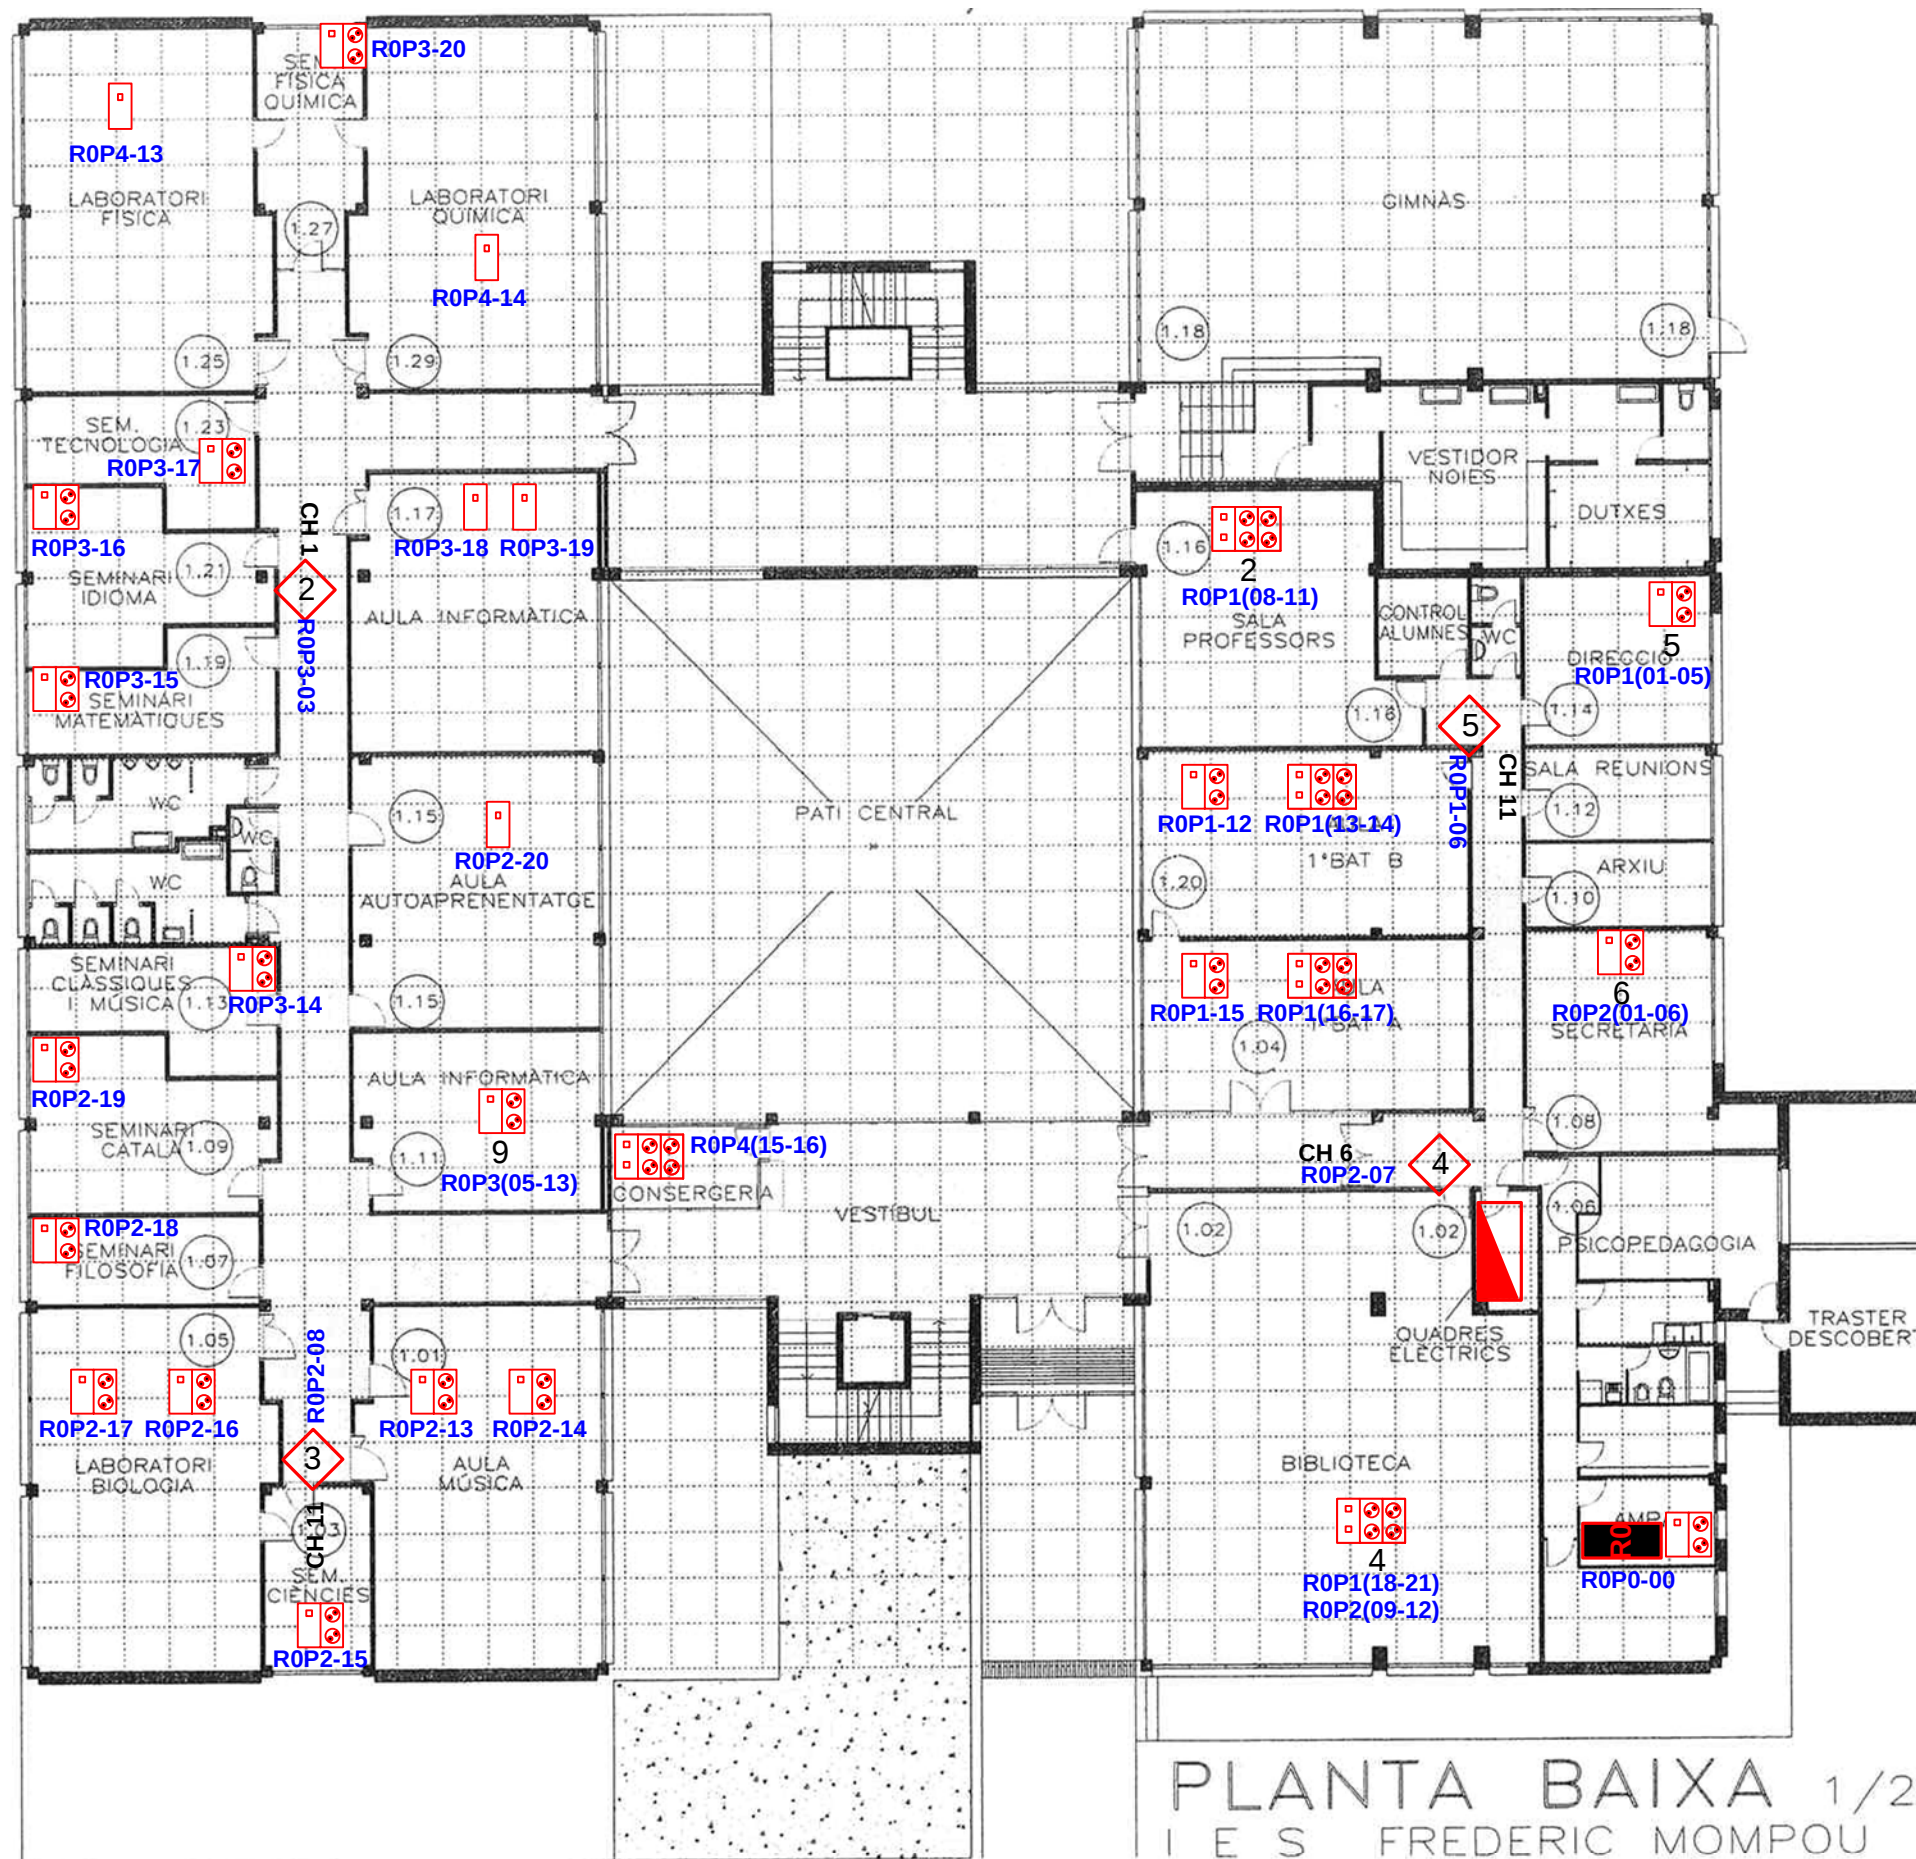

Centre IES Frederic Mompou

Distribució Planta Baixa




Data: 03Juliol-07

Ver: 01

Projecte HEURA



Gimnàs 11 CH 1
10

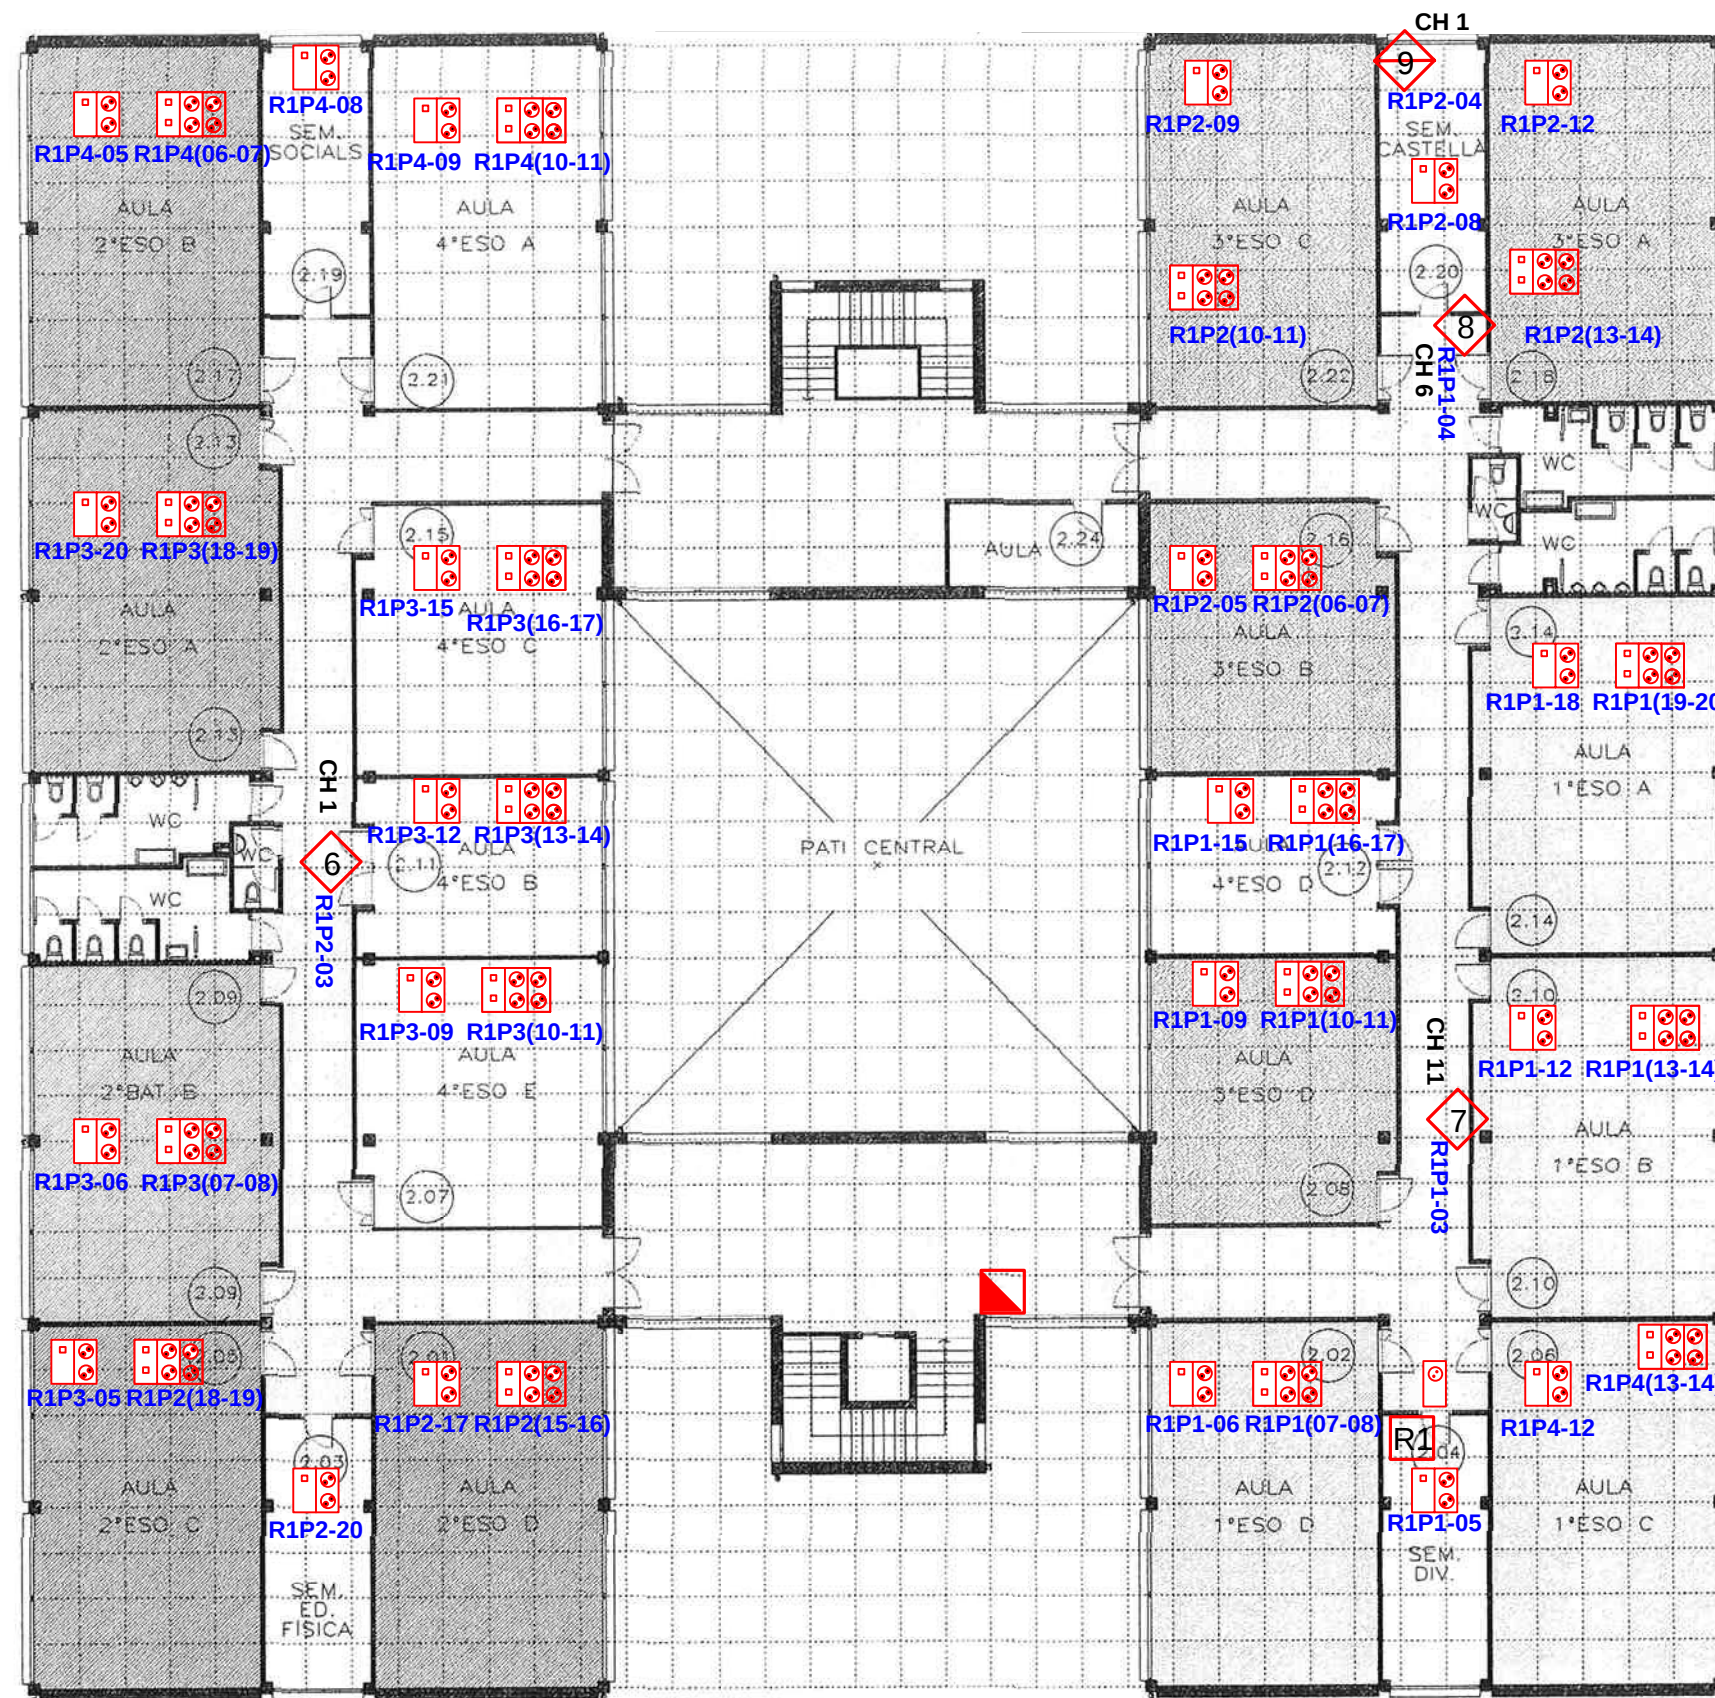

- Punt simple elèctric
- Punt simple sense elèctric
- Punt simple amb elèctric
- Punt doble amb elèctric
- Rack secundari
- Punt accés
- Bridge
- Rack principal