


AULA 59, 62, 63, 64, 65.
SORTIDA K

AULA 59, 61, 60, 55, 65, 58, 66, 56, 57.
SORTIDA J

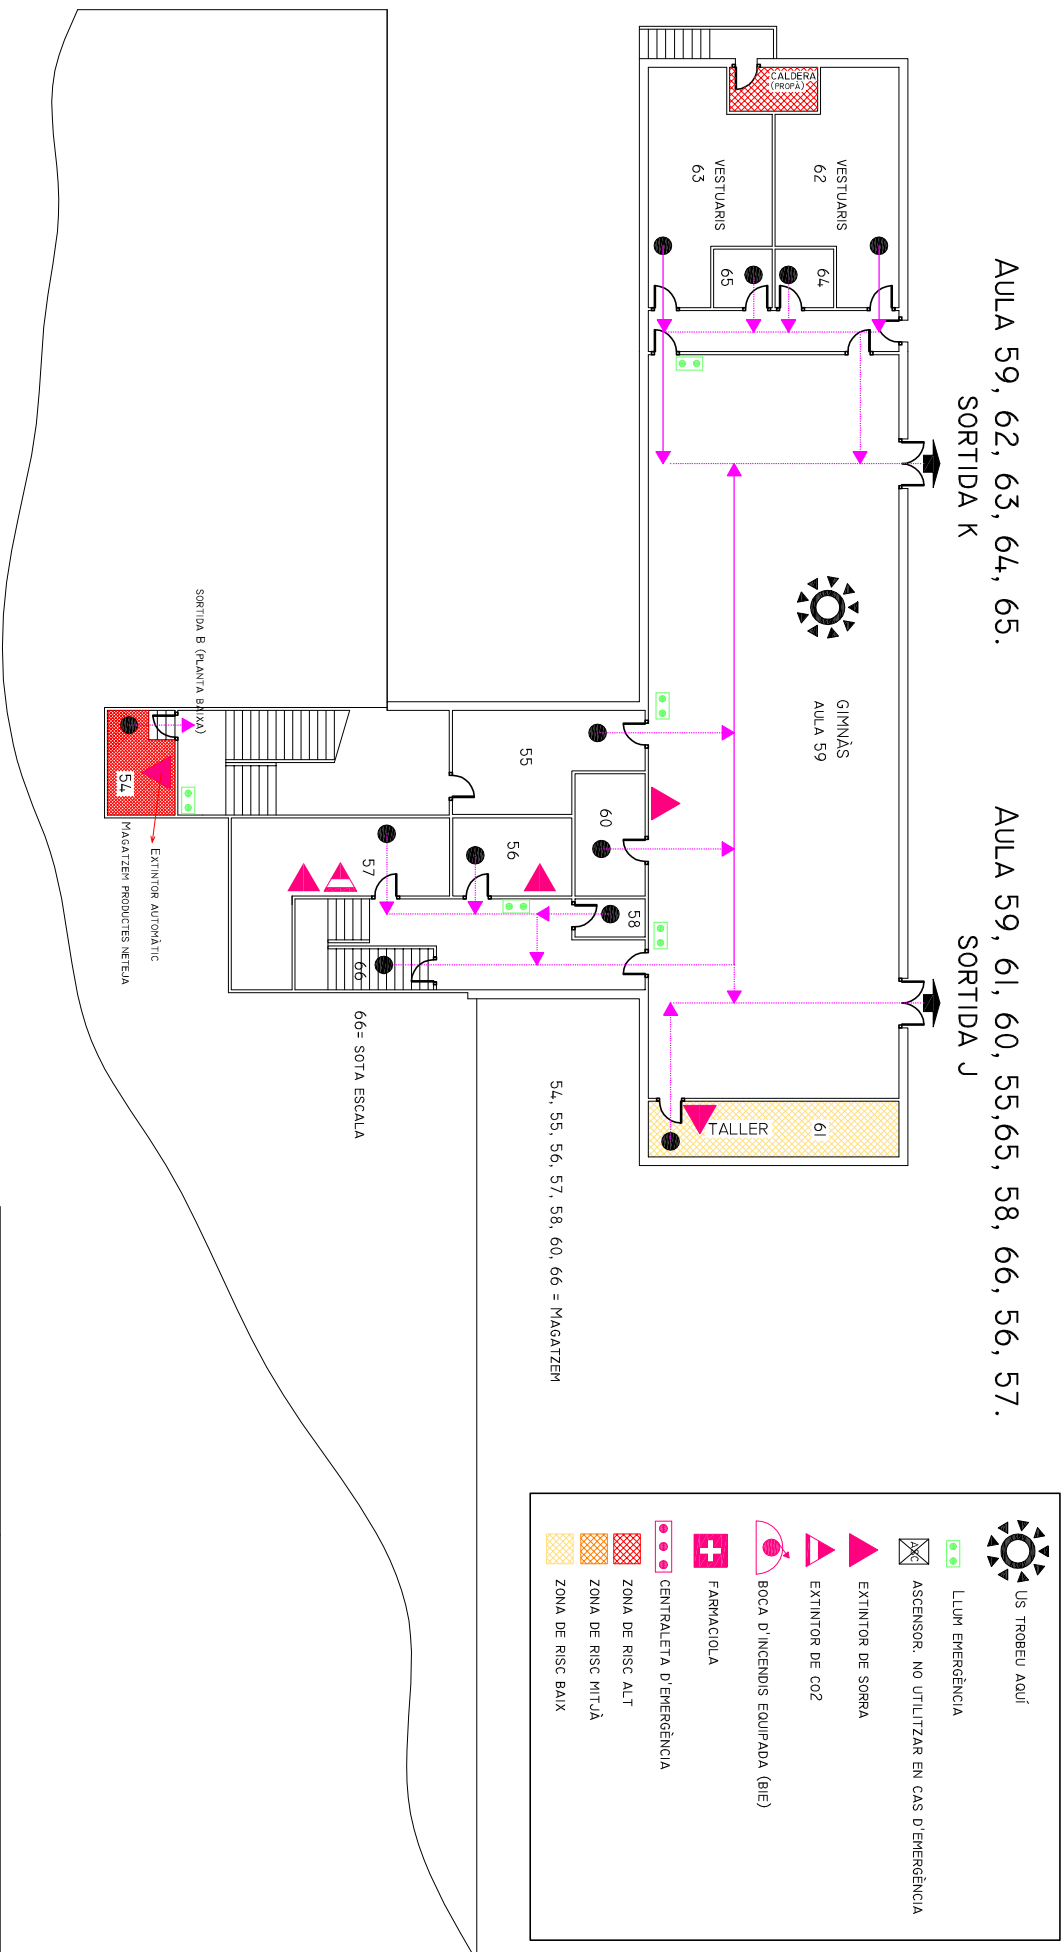

	US TROBEU AQUÍ
	LUMEN EMERGENÇA
	ASCENSOR. NO UTILITZAR EN CAS D'EMERGENÇA
	EXTINTOR DE SORRA
	EXTINTOR DE CO2
	BOCA D'INCENDIS EQUIPADA (BIE)
	FARMACIOLA
	CENTRALETA D'EMERGENÇA
	ZONA DE RISC ALT
	ZONA DE RISC MITJÀ
	ZONA DE RISC BAIX

PLA D'EMERGENÇA			IES MONTSACOPA
DATA	SETEMBRE 2011		
DIBUXXAT	G. JACQUET	PLANTA SOTERRANI	1/250