




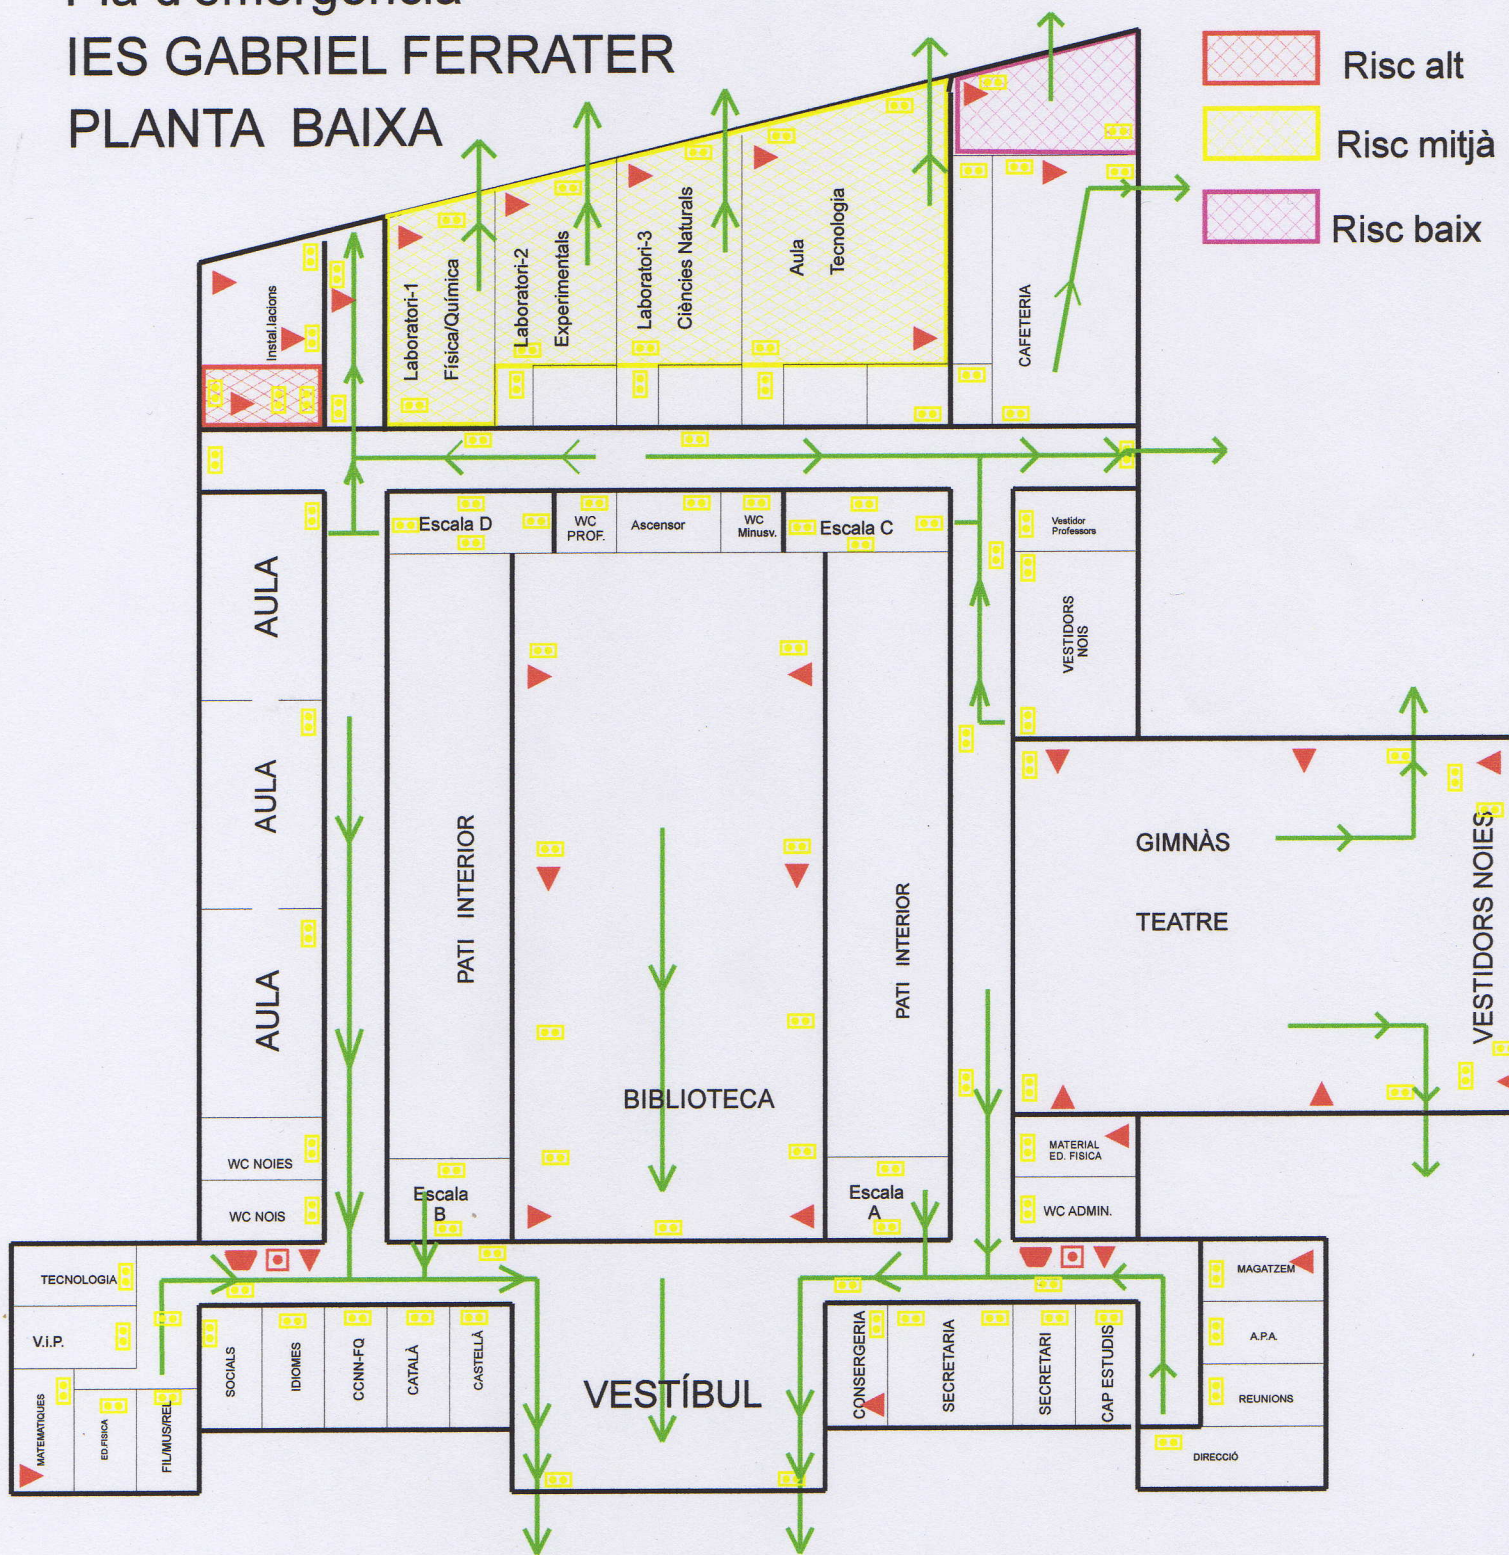


Pla d'emergència IES GABRIEL FERRATER PLANTA BAIXA




-  Risc alt
-  Risc mitjà
-  Risc baix

-  Polsador d'alarma
-  Enllumenat d'emergència
-  Extintors d'incendi manuals
-  Sirena d'alarma

VOSTÉ ES TROBA AQUÍ 

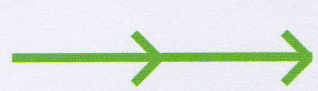 Recorregut d'evacuació senyalitzat

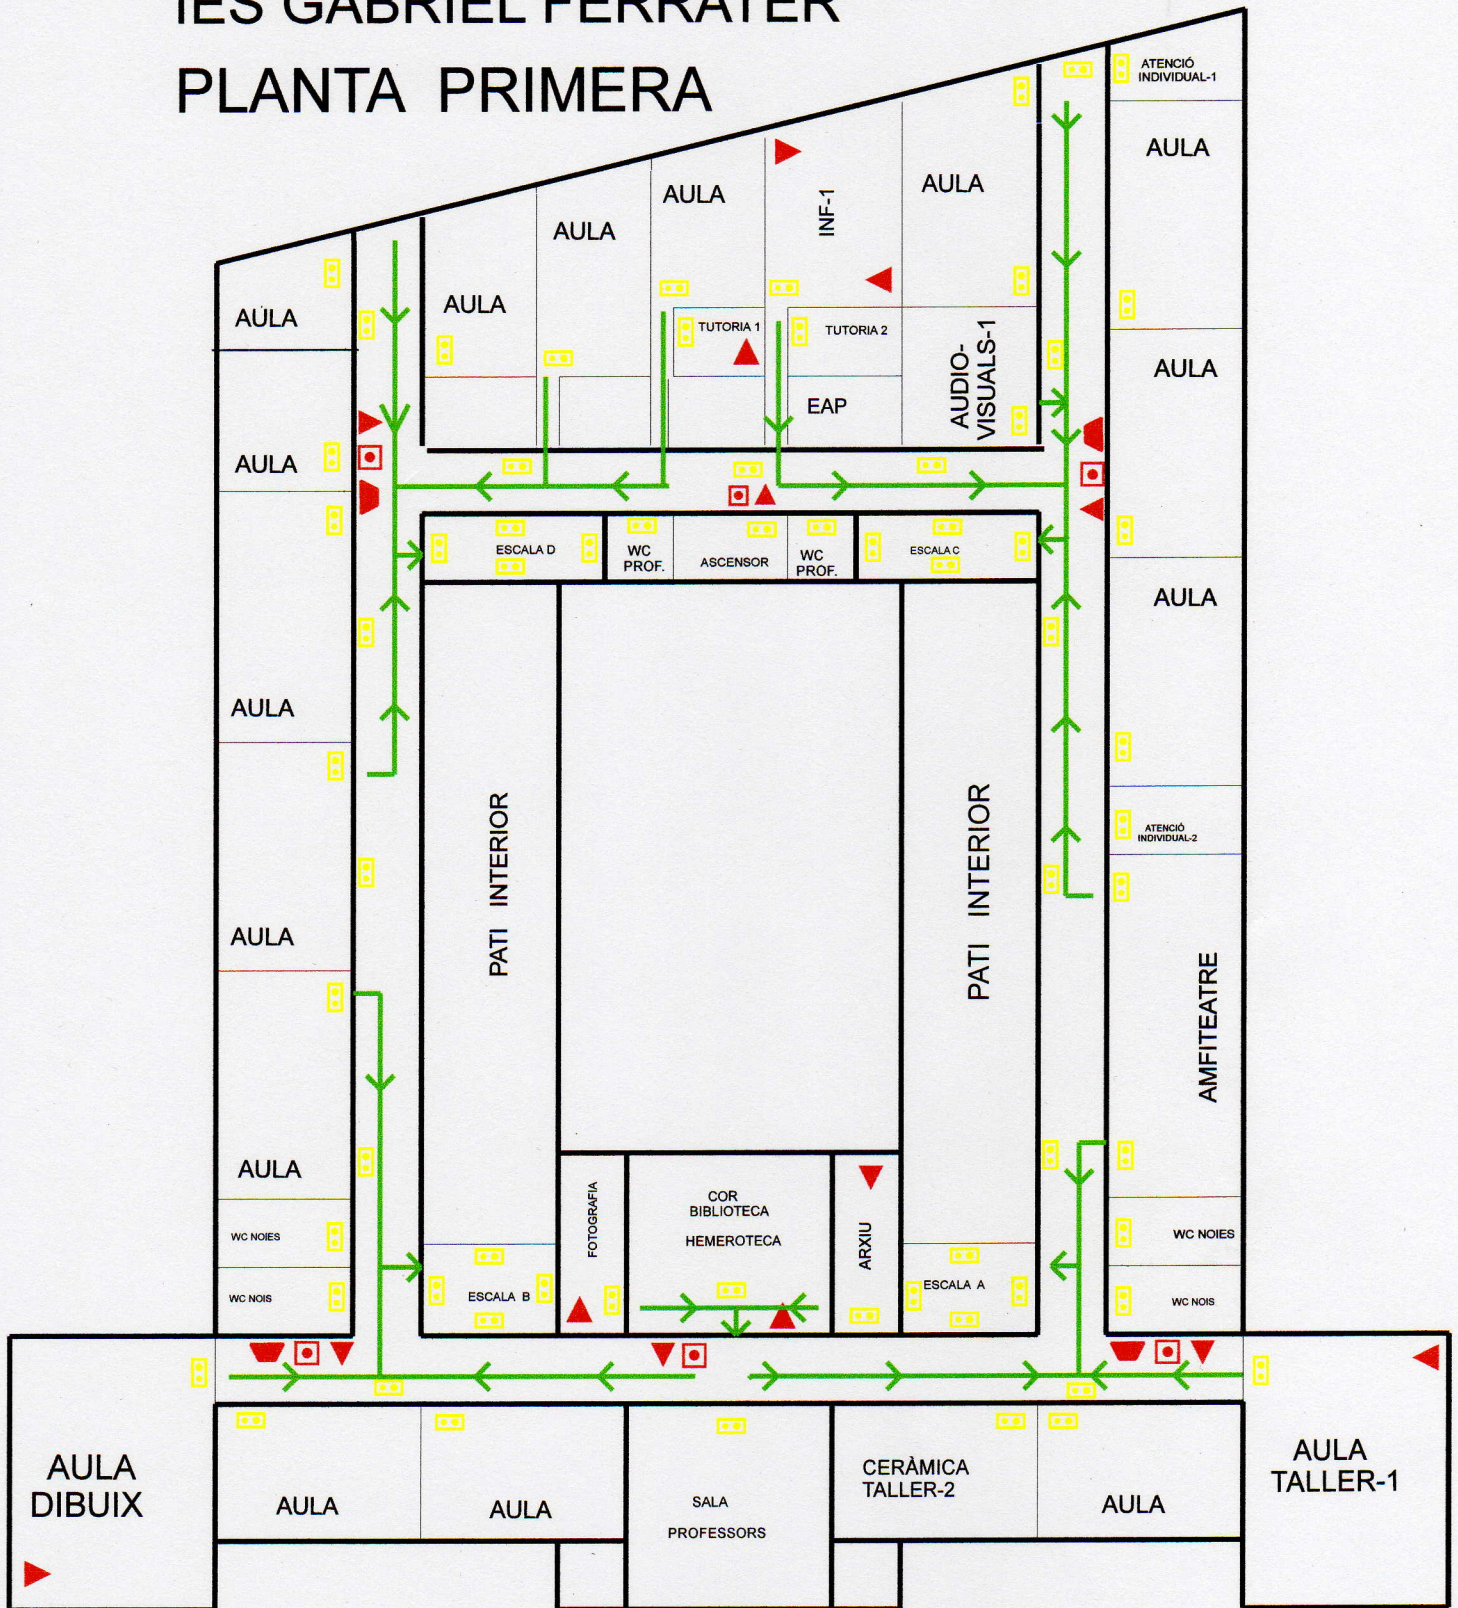

◻ ◻ ◻ Polsador d'alarma

☐ ☐ ☐ Enllumenat d'emergència

▶ Extintors d'incendi manuals

▲ Sirena d'alarma

VOSTÉ ES TROBA AQUÍ: ●



Recorregut d'evacuació senyalitzat

IES GABRIEL FERRATER

PLANTA SEGONA



☐ Pulsador d'alarma

☐ Enllumenat d'emergència

▶ Extintors d'incendi manuals

▲ Sirena d'alarma



Recorregut d'evacuació senyalitzat

VOSTÉ ES TROBA AQUÍ

